




LEGENDA

- asse strade e progressiva di progetto
- bordo strada esistente rilevato
- pavimentazione in miscela bituminosa AC 16 TDS S=60 mm
- pavimentazione in elementi in calcestruzzo tipo "Bugnato"
- pavimentazione in misto granulare 0-45 mm non gelato e adeso
- bordo strada teorico 2.80 m presso gli allargamenti in curva
- cordolo in calcestruzzo B=25 cm e 10 cm di battuta posato su fondazione in cinquantini
- bordo banchina
- delimitazione stradale mediante mocca tipo 12
- delimitazione stradale mediante SN 8/20
- scarpare di scavo
- rinforzo scarpare a 1 o 2 corsi di griglia tipo ZN GRISON
- scarpare di riporto
- cunetta scorri acqua in miscela bituminosa
- cunetta a profilo doppio tipo "Beltia" rinforcata con CPN D e con bugnati per dissipamento energia acqua
- canalite prefabbricata tipo AccuDrain V200 e canalizzazione PVC ø160 di raccordo
- canalite prefabbricata tipo e canalizzazione PVC ø160 di scarico
- canalite prefabbricata tipo e canalizzazione PVC ø160 di scarico
- canalite prefabbricata tipo e canalizzazione PVC ø160 di scarico
- PR - limite edificile

COMUNE DI DALPE

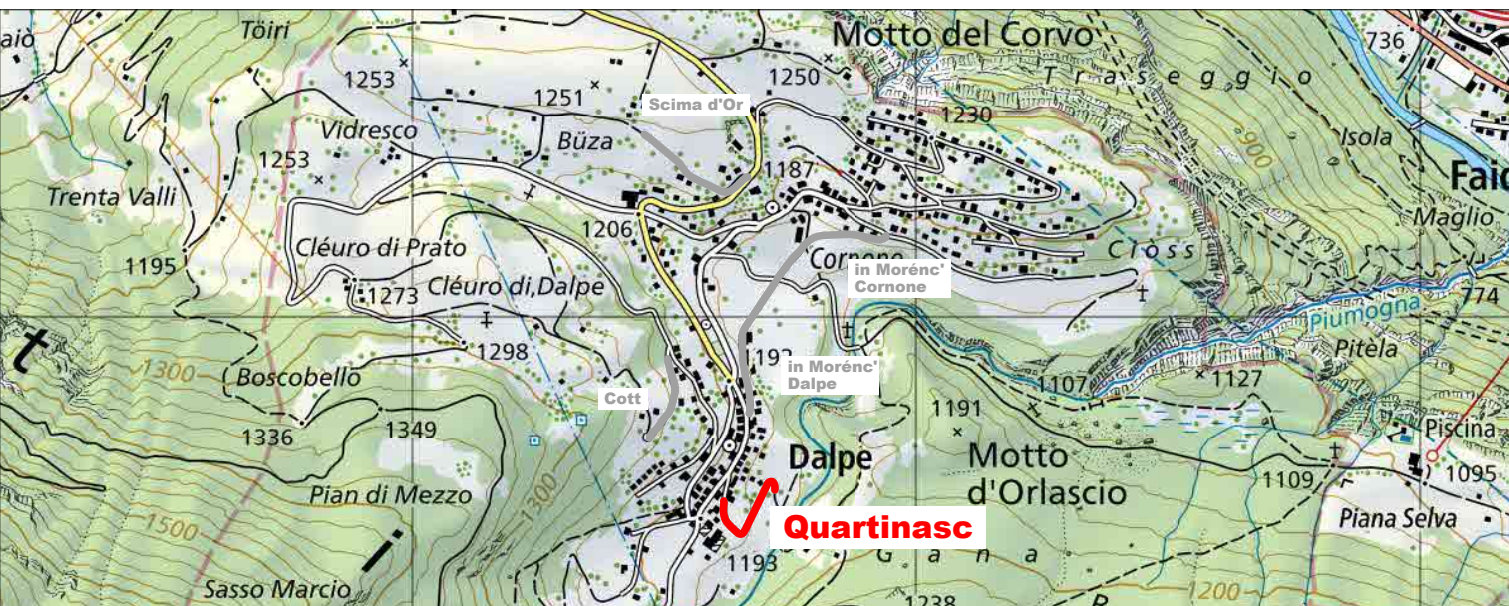

indice	data	disegnato	modifiche

REALI E GUSCETTI STUDIO D'INGEGNERIA SA

Via San Gualberto 28 - 37176 Verona
V.le Induno, 10 - 37139 Verona
Tel. 0376 168.14.0 - 0376 168.35.42
www.realieng.it - info@realieng.it - realieng.it

Comune di Dalpe

22006

Strade comunali di interesse agricolo

Strade da ripristinare - Tratta "Quartinasco"

22 05

Planimetria

disegnato : goe data : 10.02.2025 formato : 60 x 105 scala : 1 : 200

LEGENDA ESISTENTE

- Canalizzazione comunale acque luride
- Canalizzazione comunale acque chiare
- Canalizzazione comunale acque miste
- Caditoia
- Pozzetto d'ispezione numero
- Canalizzazione private acque luride
- Canalizzazione private acque meteoriche
- Canalizzazione private acque miste
- Acquedotto
- Acquedotto cambio diametro
- Pozzetto
- Saracinesca
- Idrante colonna
- Idrante interrato
- Drenaggio
- Pozzetti non visibili privati (coperti)
- PI Pozzetto d'ispezione
- PP Pozzo perpendente
- PR Pozzetto raccoglitore
- PI Scarico pluviale
- FS Fossa settica
- GR Canaletta / griglia

CANALIZZAZIONE

- Canalizzazione comunale acque luride
- Canalizzazione comunale acque chiare
- Canalizzazione comunale acque miste
- Caditoia
- Pozzetto d'ispezione numero
- Canalizzazione private acque luride
- Canalizzazione private acque meteoriche
- Canalizzazione private acque miste
- Acquedotto
- Acquedotto cambio diametro
- Pozzetto
- Saracinesca
- Idrante colonna
- Idrante interrato
- Drenaggio
- Pozzetti non visibili privati (coperti)
- PI Pozzetto d'ispezione
- PP Pozzo perpendente
- PR Pozzetto raccoglitore
- PI Scarico pluviale
- FS Fossa settica
- GR Canaletta / griglia