


















indice	data	disegnato	modifiche

REALI E GUSCETTI STUDIO D'INGEGNERIA SA
 via San Gottardo 28, 6715 Anagni
 via Industriale Sud 8, 01030 Capranica
 tel. 071/868.14.43 - 071/868.50.43
 www.realiegusetti.it - info@realiegusetti.it

Comune di Dalpe
22006
 Strade comunali di interesse agricolo

Strade da ripristinare
22 06
 Sezioni tipo e dettagli

disegnato: goe data: 10.02.2025 formato: 30 x 147 scala: 1: 100 / 50 / 25 / 20 / 10

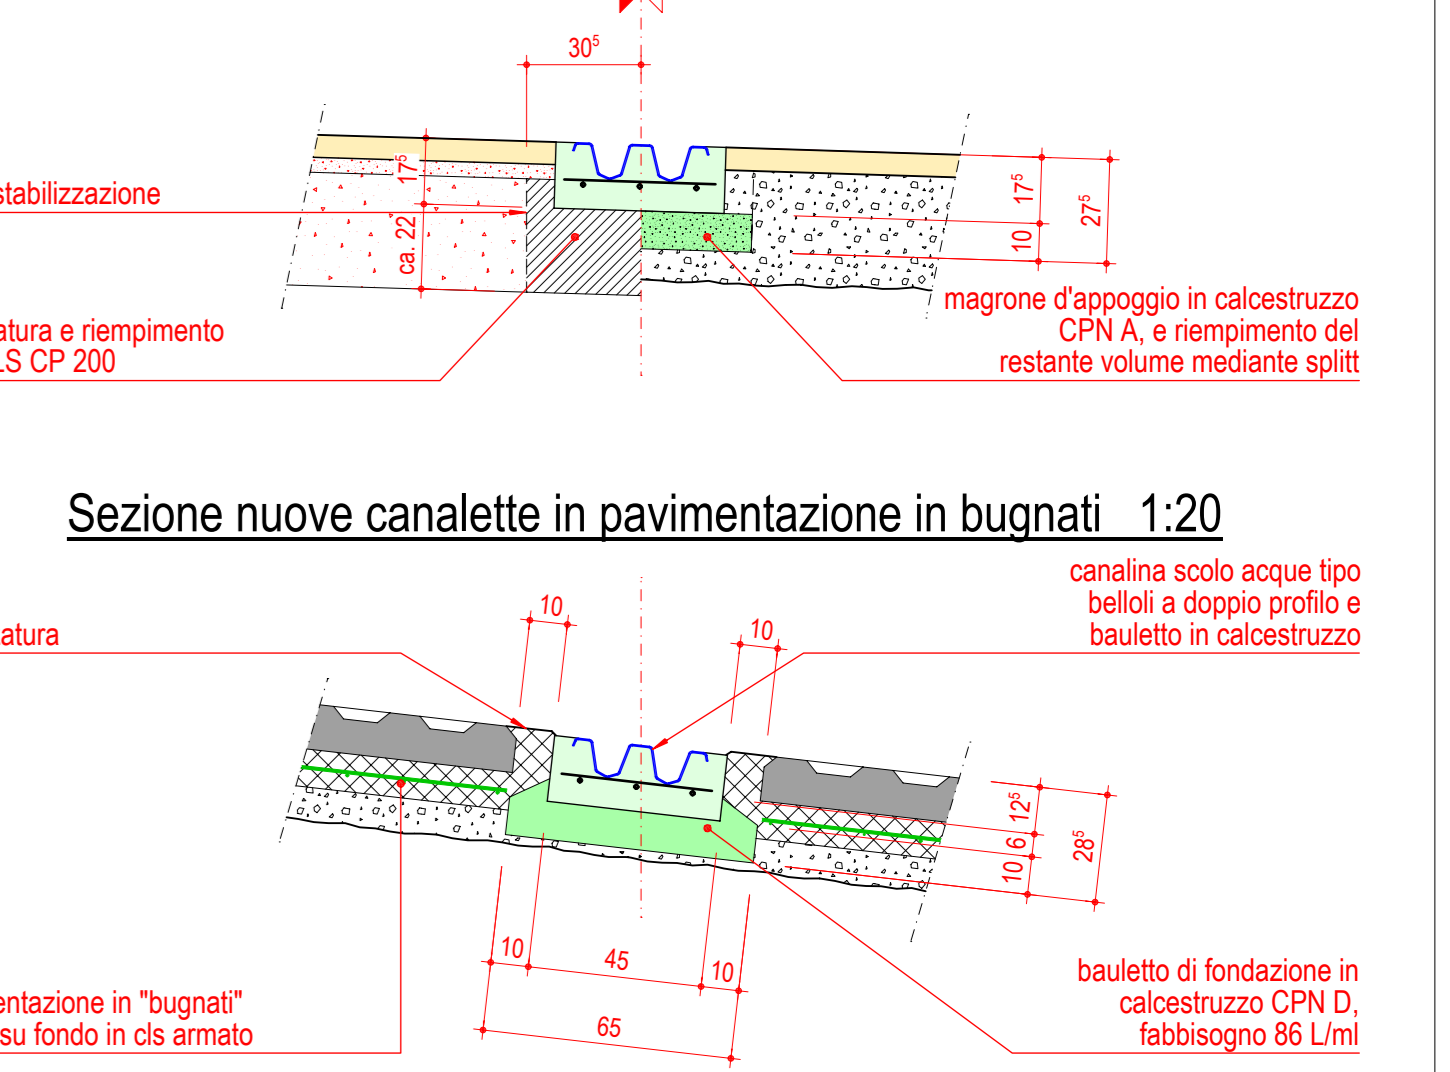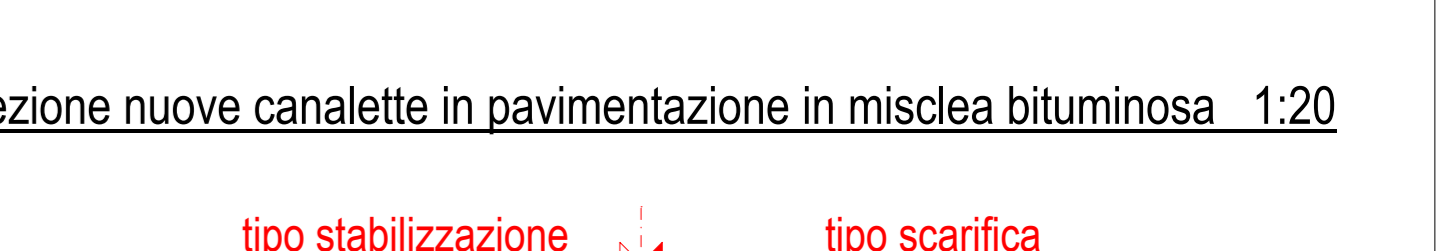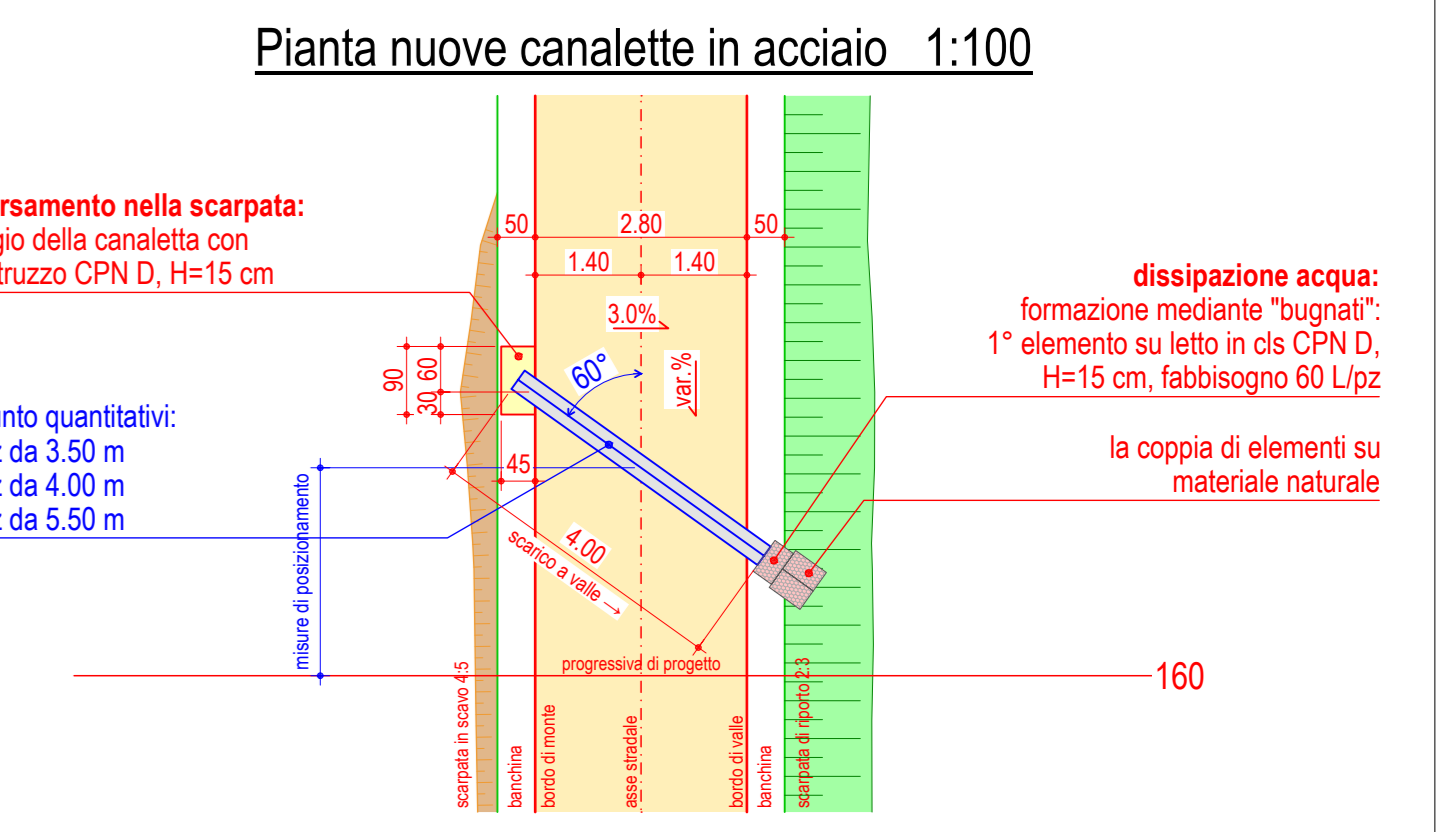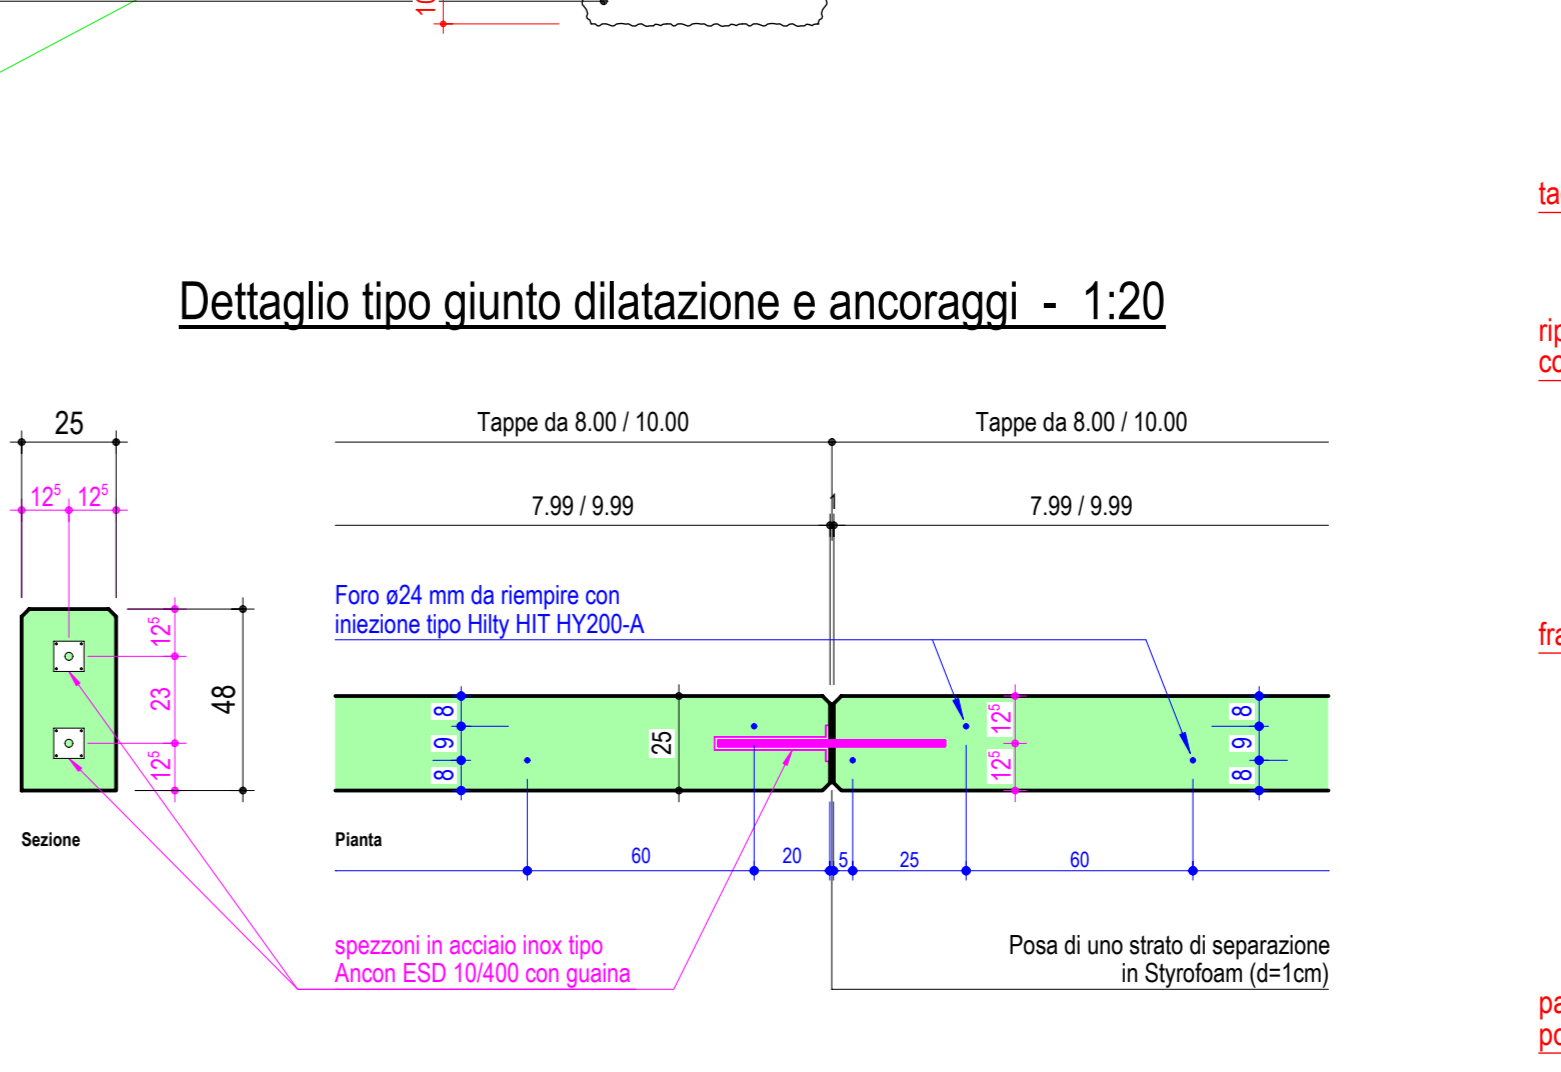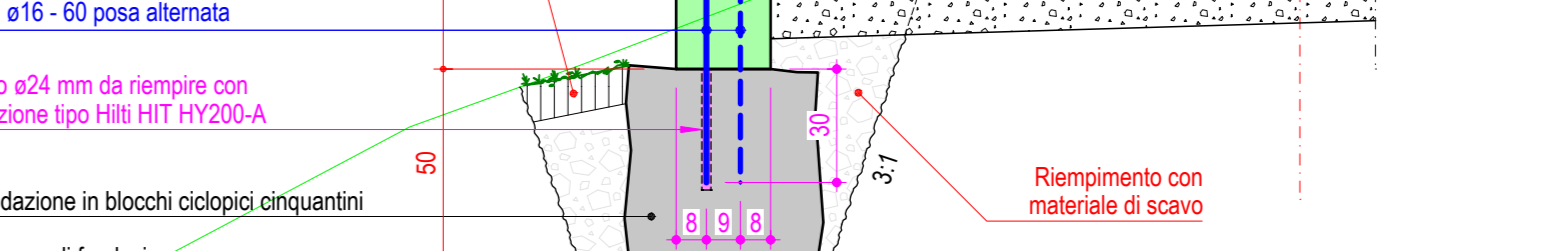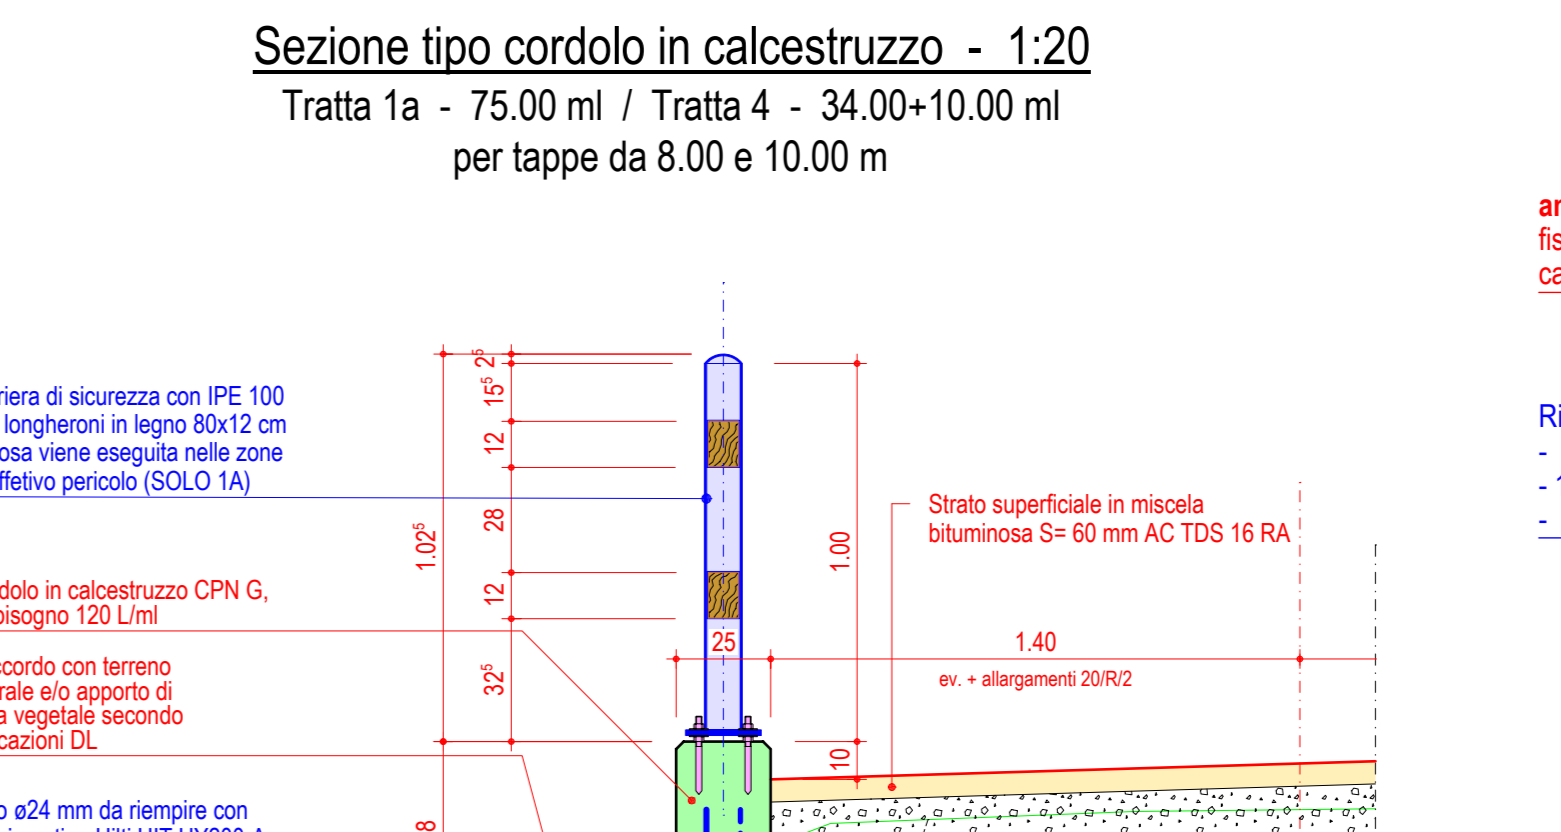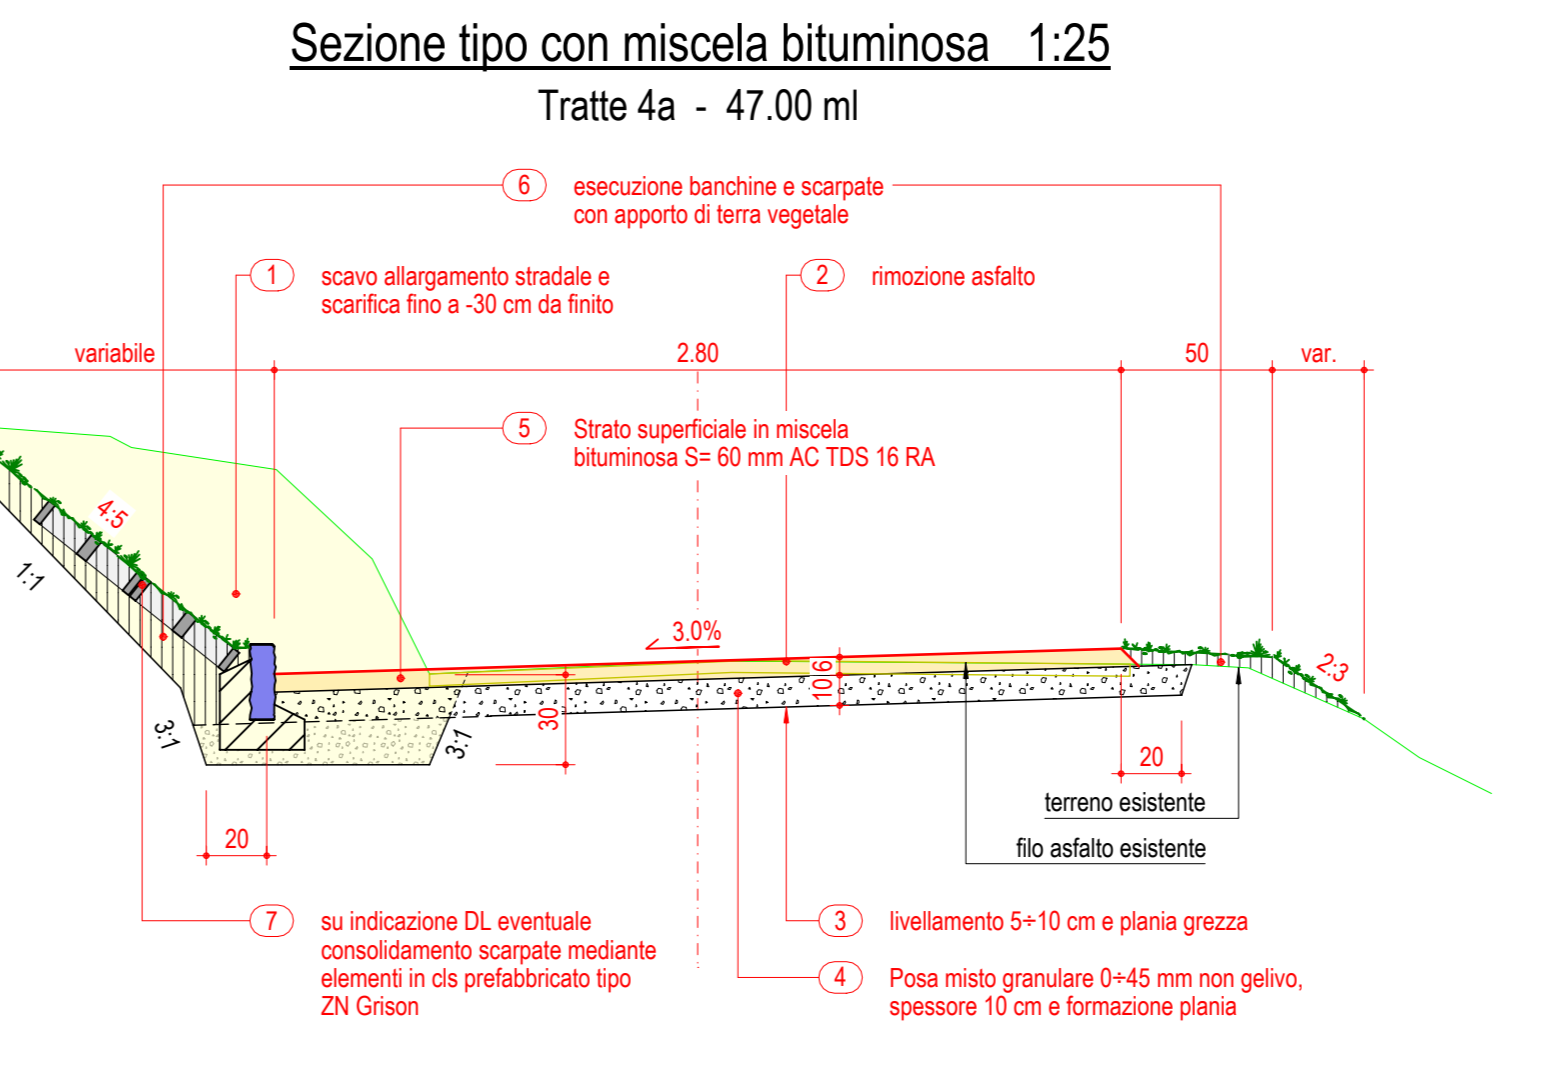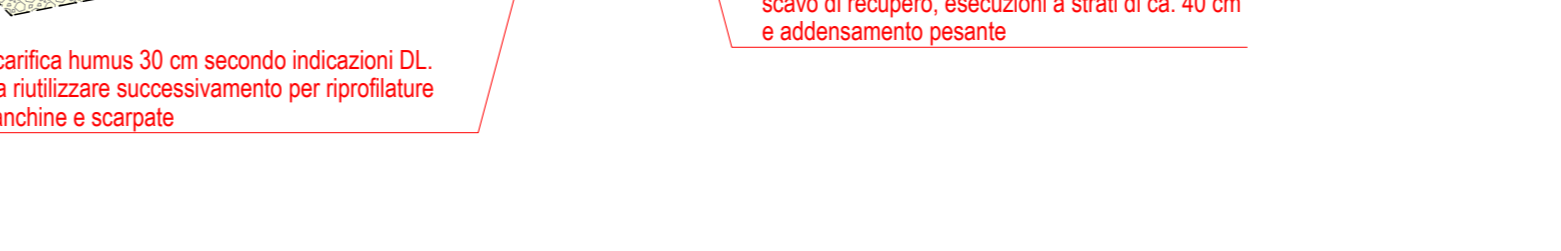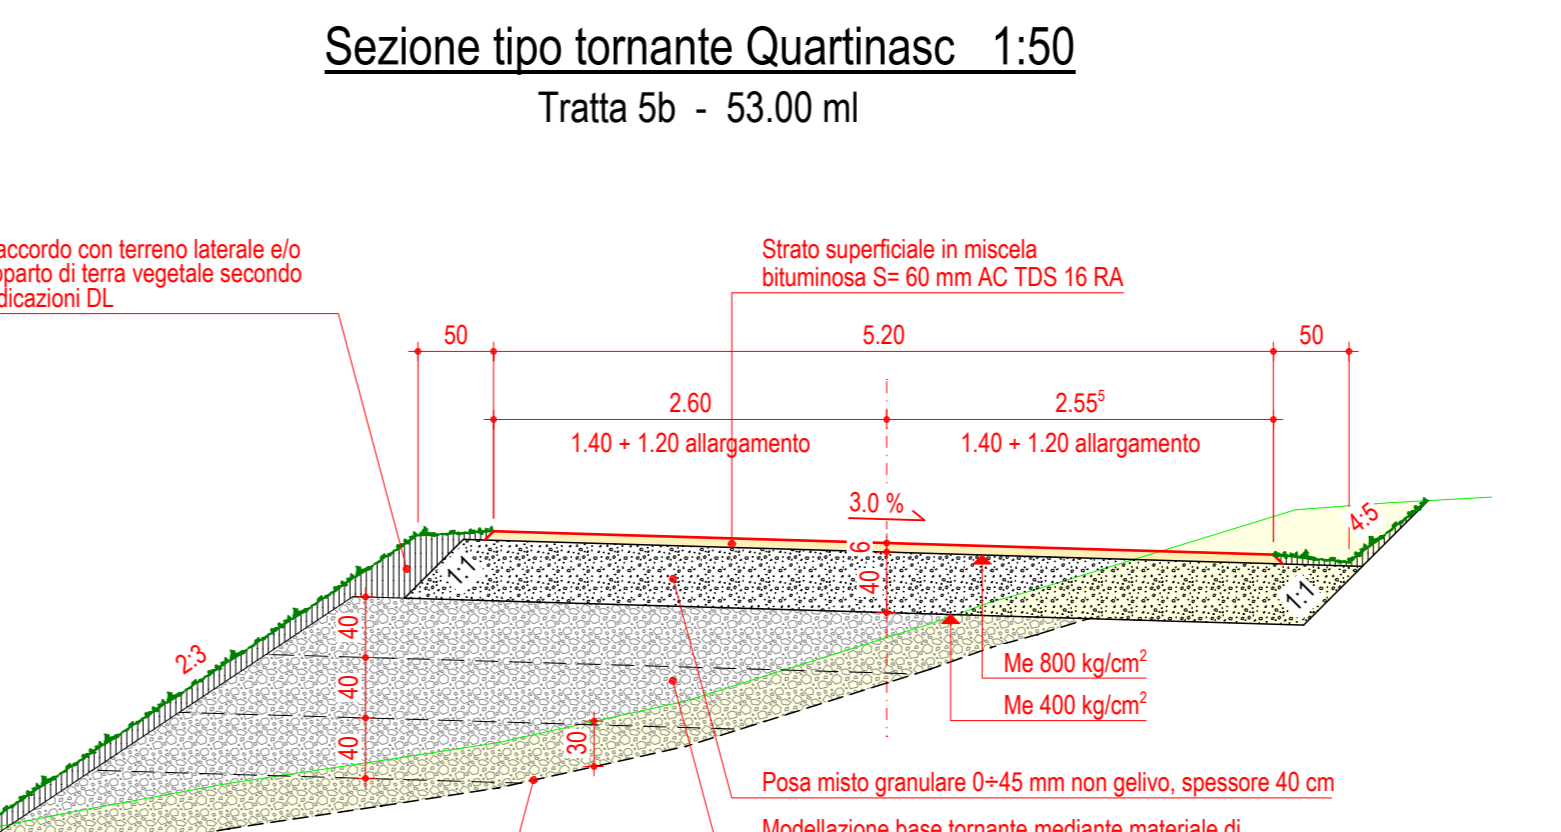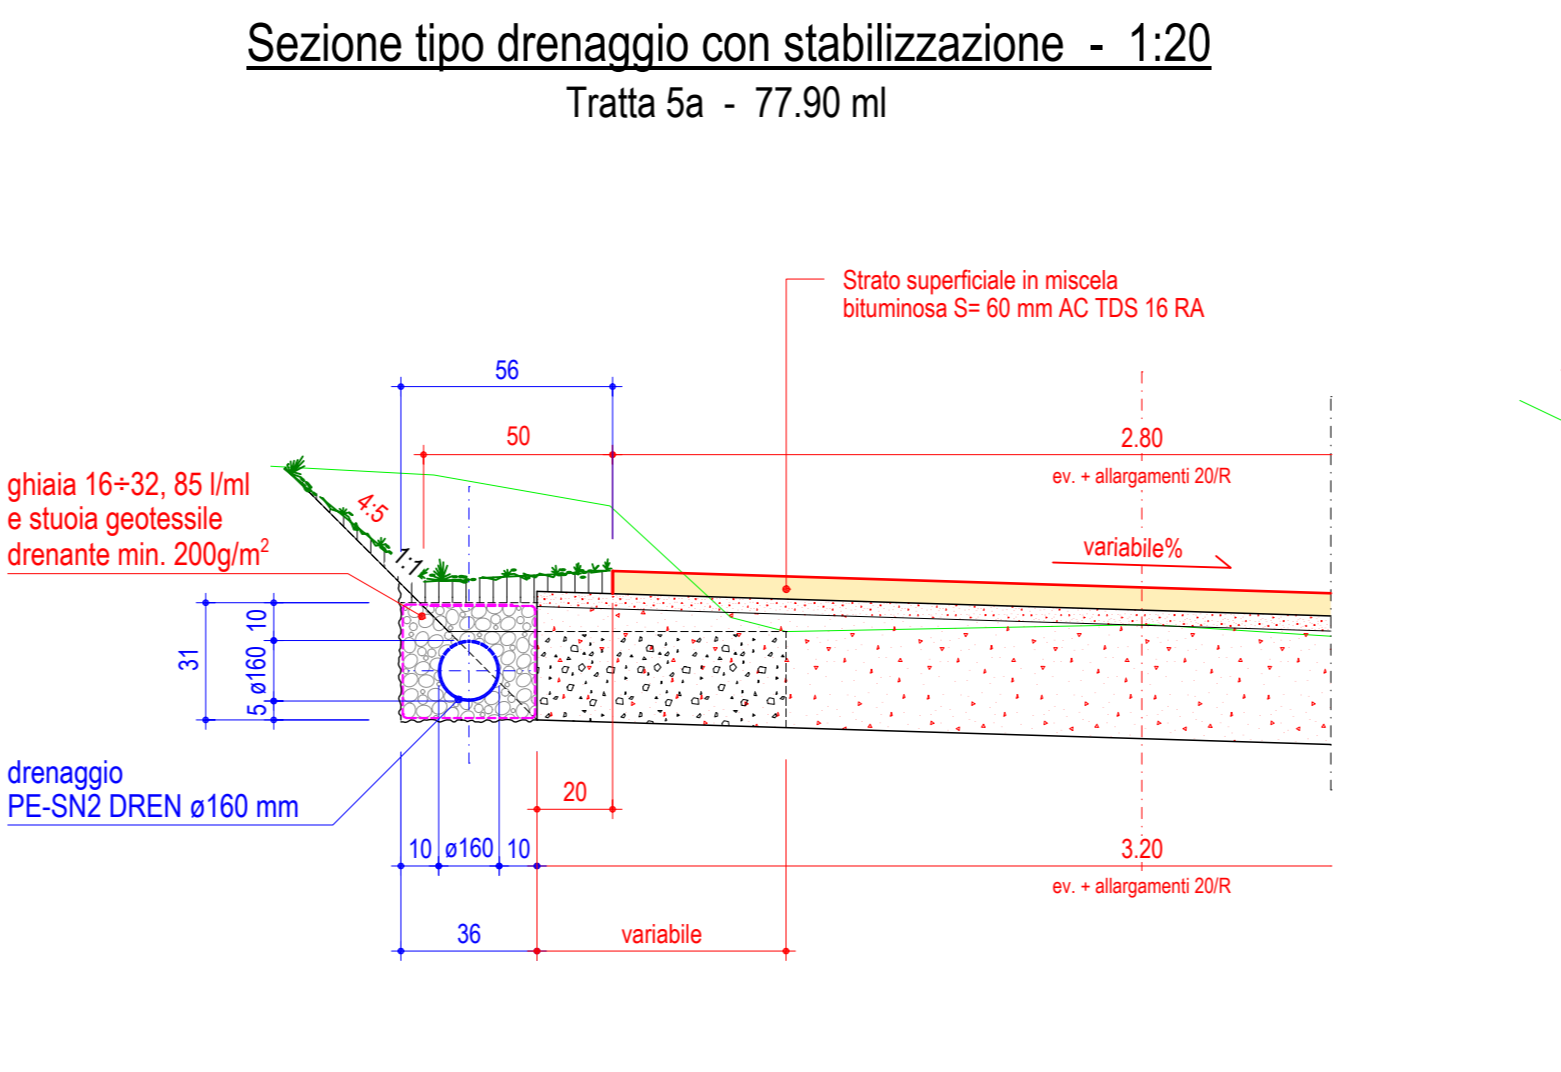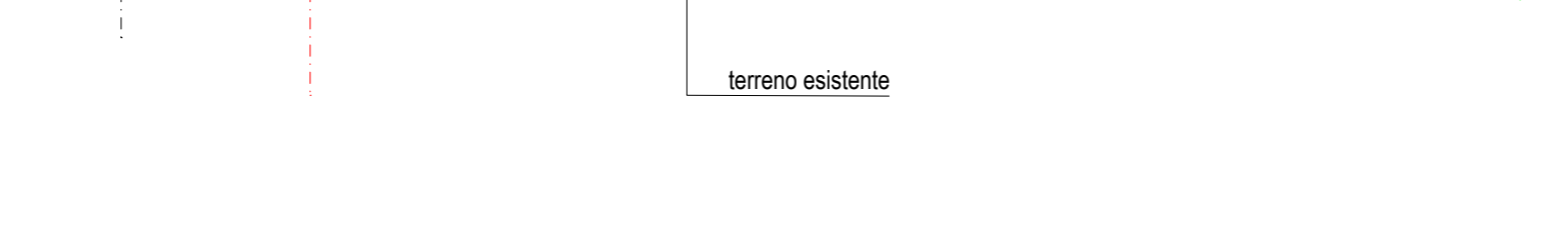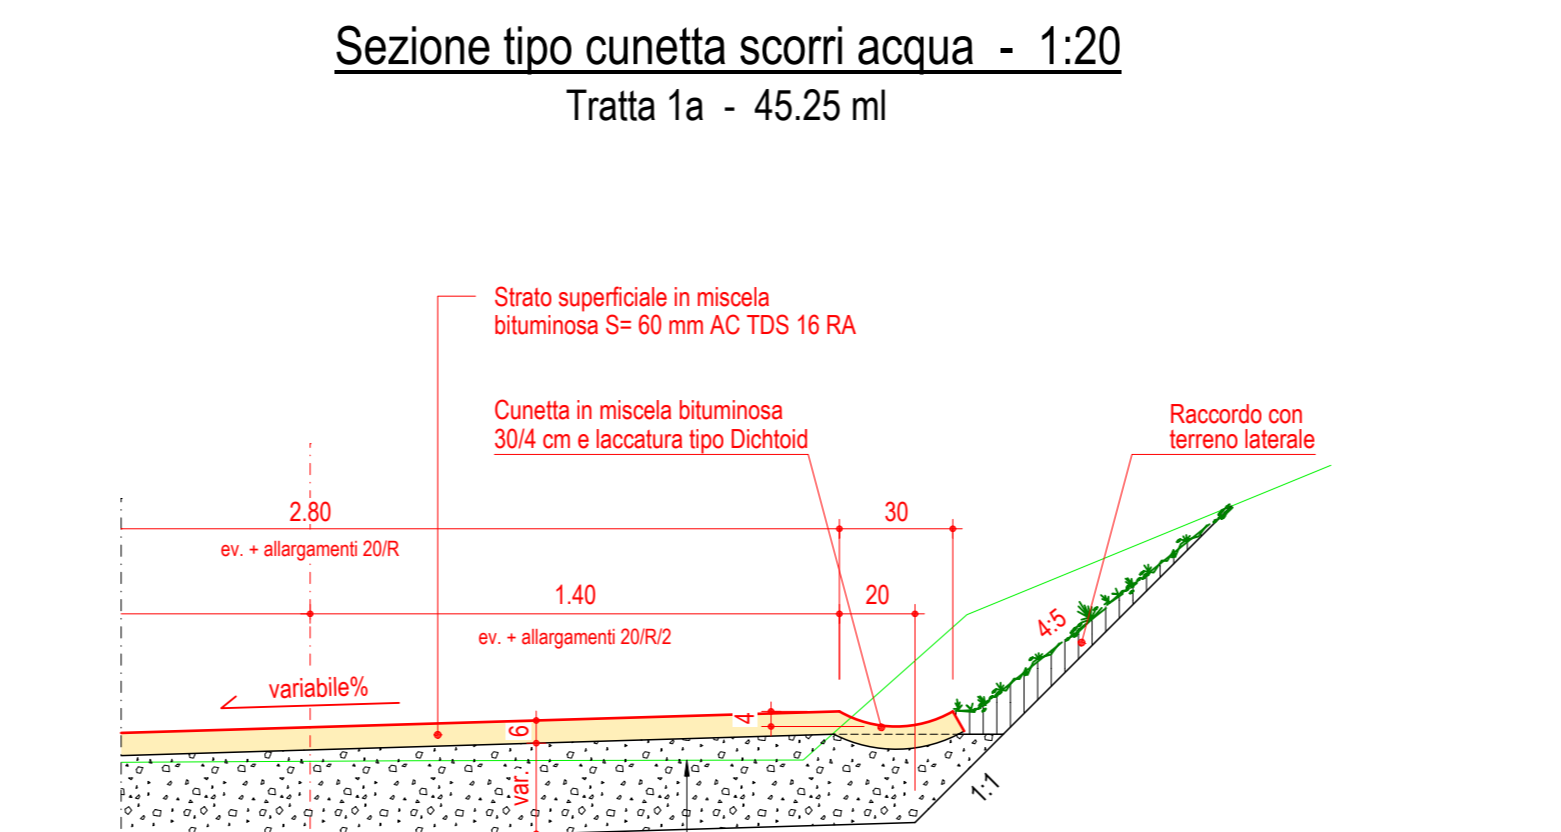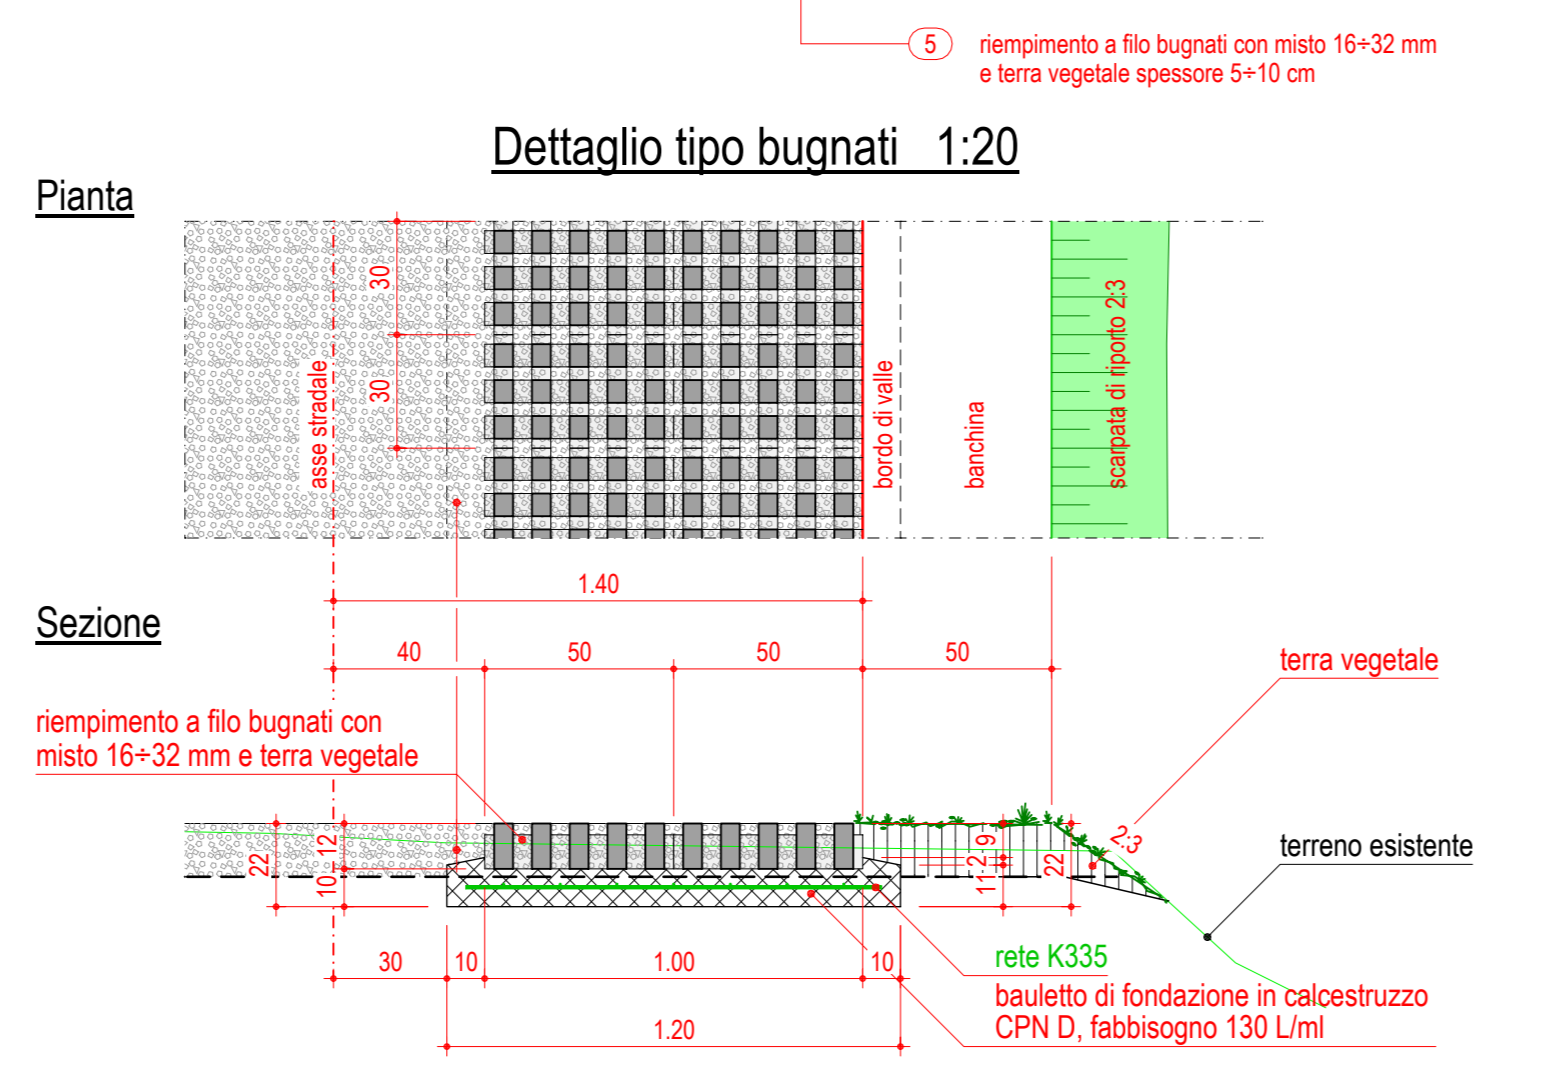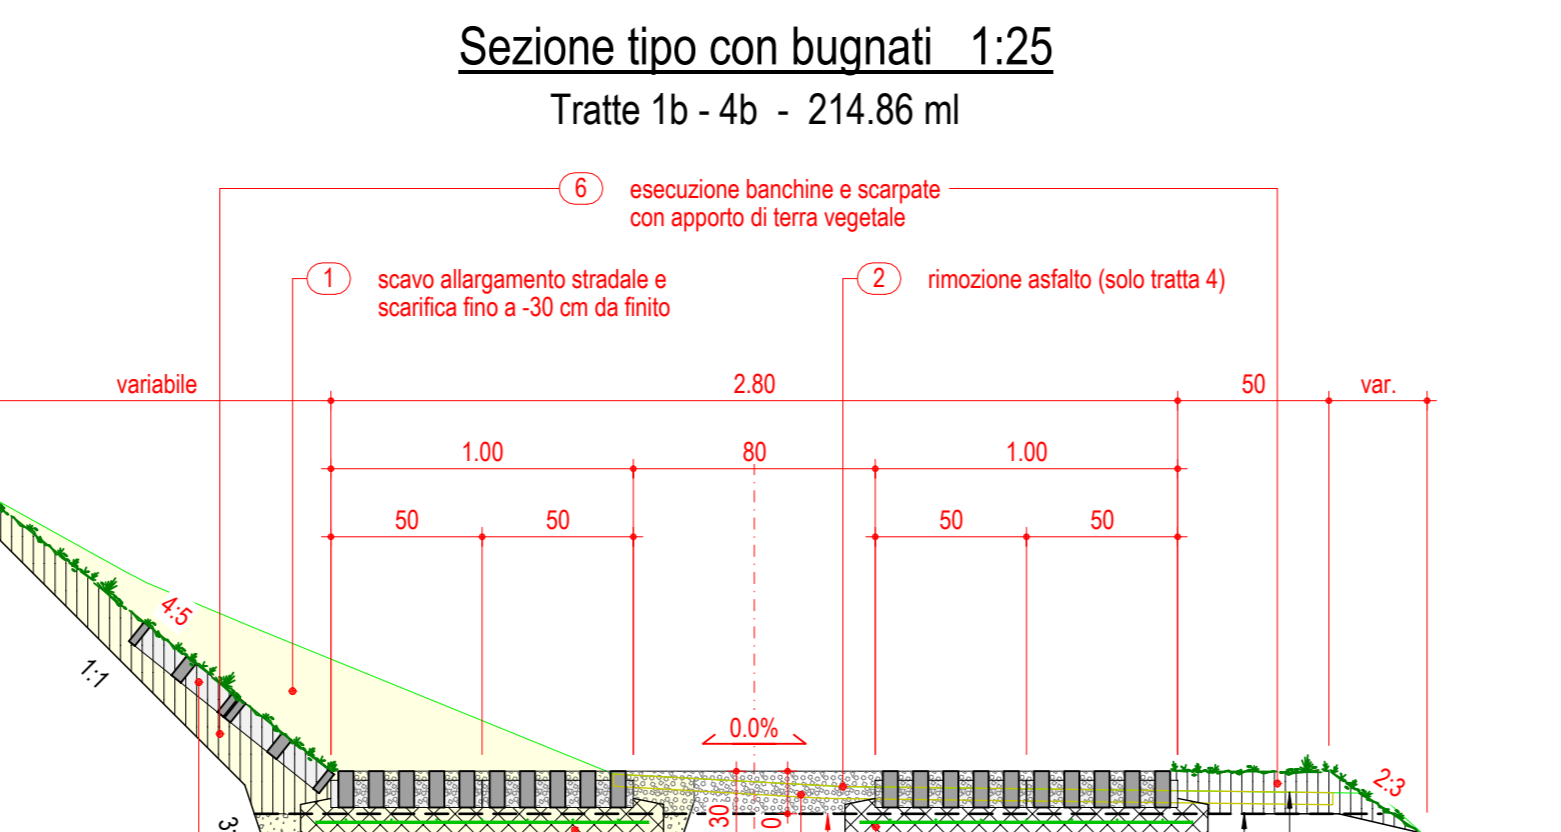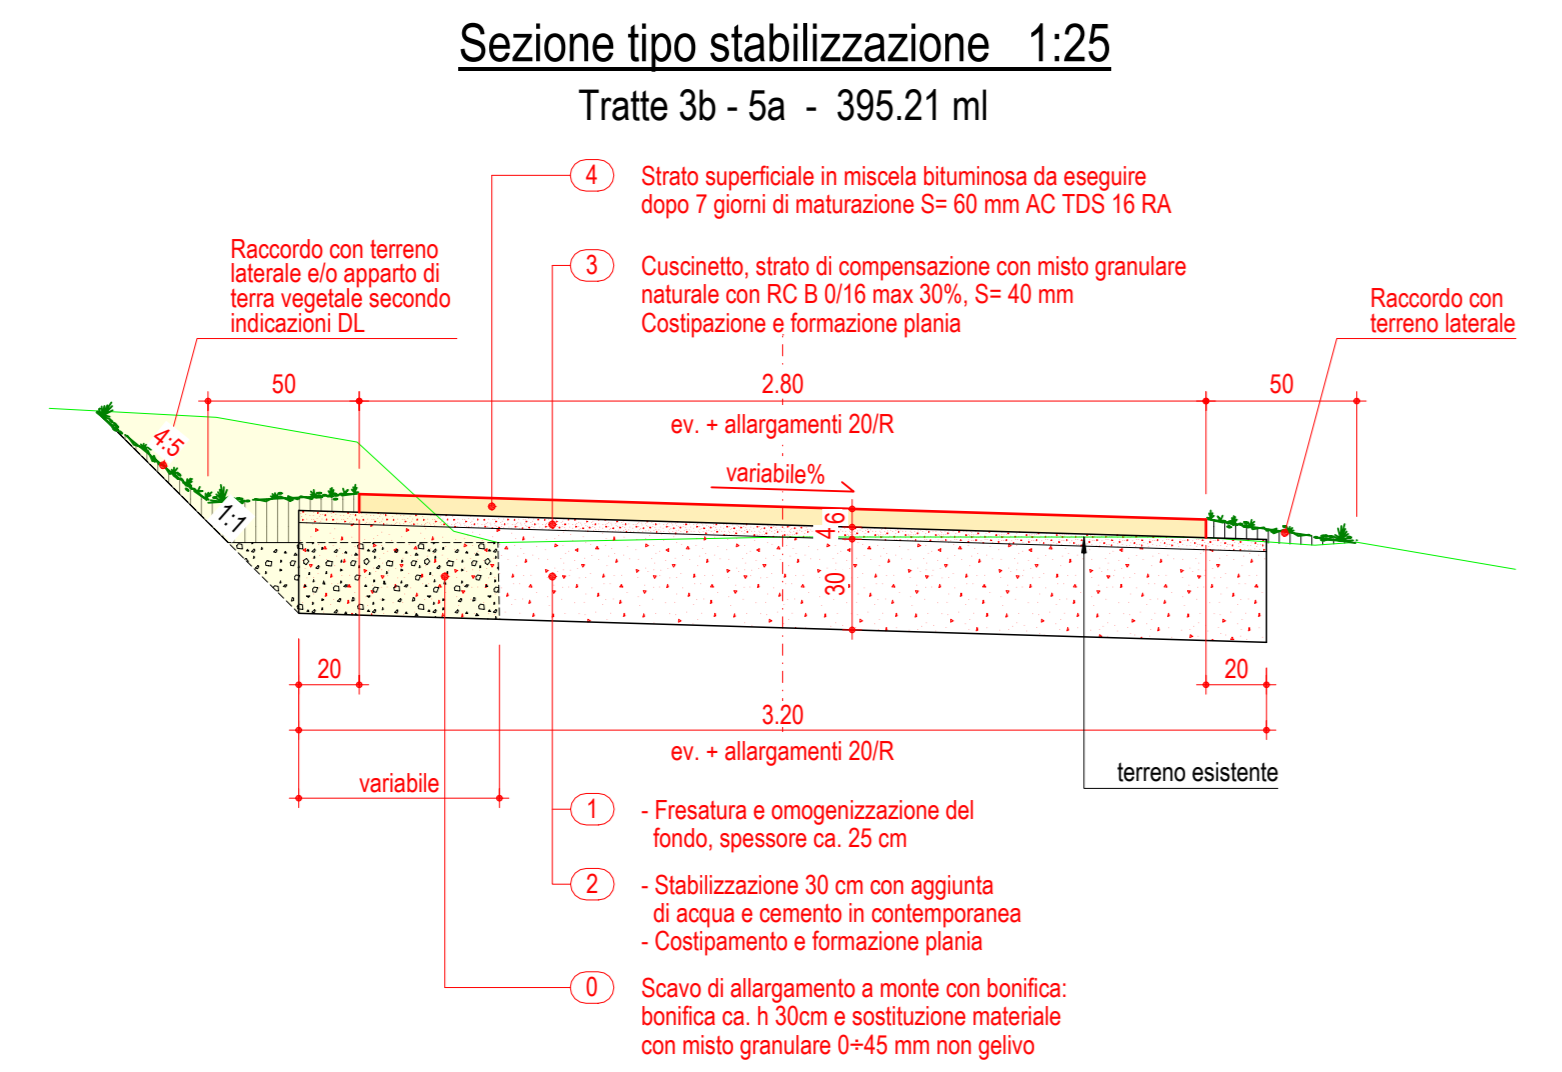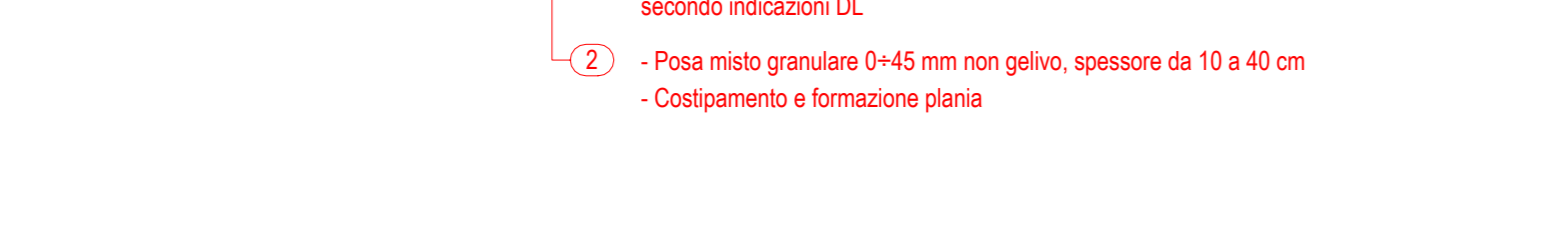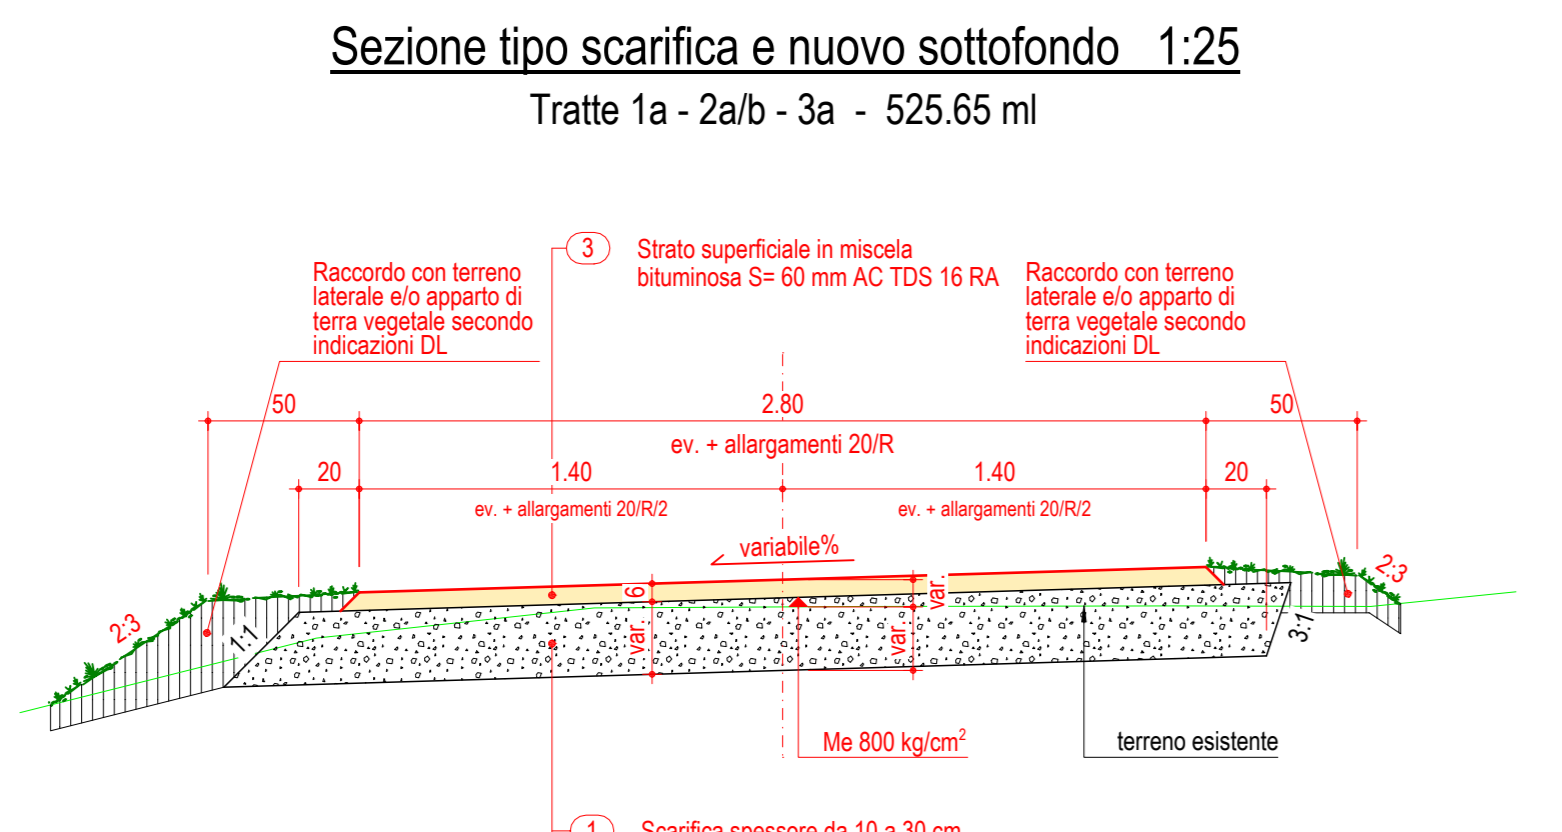

REALI E GUSCETTI STUDIO D'INGEGNERIA SA
 Comune di Dalpe
 Strade comunali di interesse agricolo
 Strade da ripristinare
 Sezioni tipo e dettagli
 disegnato: goe data: 10.02.2025 formato: 30 x 147 scala: 1: 100 / 50 / 25 / 20 / 10